



Tableau des emprises			
N° de parcelle	Nature	Superficie	Propriétaire
A 134 C9 P0000	Bâtiment administratif	16 A 87 CA	EPRC / Etat Belge, en pleine propriété
			Bien géré par Servfede / régie des bâtiments sis à 1060 Saint-Gilles avenue de la Toison d'Or-87 bte 2

Liste des points topographiques			
ID	X	Y	Type
10001	138182.345	153681.934	Point de référence
10002	138160.858	153698.292	Point de référence
10003	138184.470	153706.563	Point de référence
10004	138228.905	153686.370	Point de référence
10005	138217.328	153662.473	Point de référence
LI.500	138208.842	153666.463	Muret coin
LI.501	138204.387	153668.595	Façade coin
LI.502	138192.042	153674.330	Façade coin
LI.503	138191.266	153674.688	Façade coin
LI.504	138187.794	153676.265	Clôture
LI.505	138145.449	153695.462	Clôture
LI.506	138177.281	153711.606	Muret bord
LI.507	138197.514	153702.421	Muret bord
LI.508	138210.264	153696.645	Muret bord
LI.509	138220.005	153692.211	Muret coin
TPS.68	138178.350	153690.672	Point de référence
TPS.123	138179.218	153708.948	Point de référence

Ville de Tubize  
1° Division  
Section A du cadastre, n° 134C9  
Echelle: 1/200

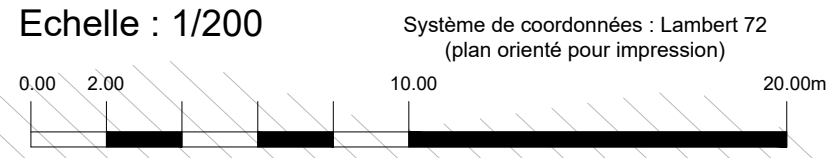

Repère topographique  
Borne nouvelle  
Point limite non matérialisé  
Borne existante  
Limite de propriété  
Limite cadastrale  
Prise de vue n° (avec direction)

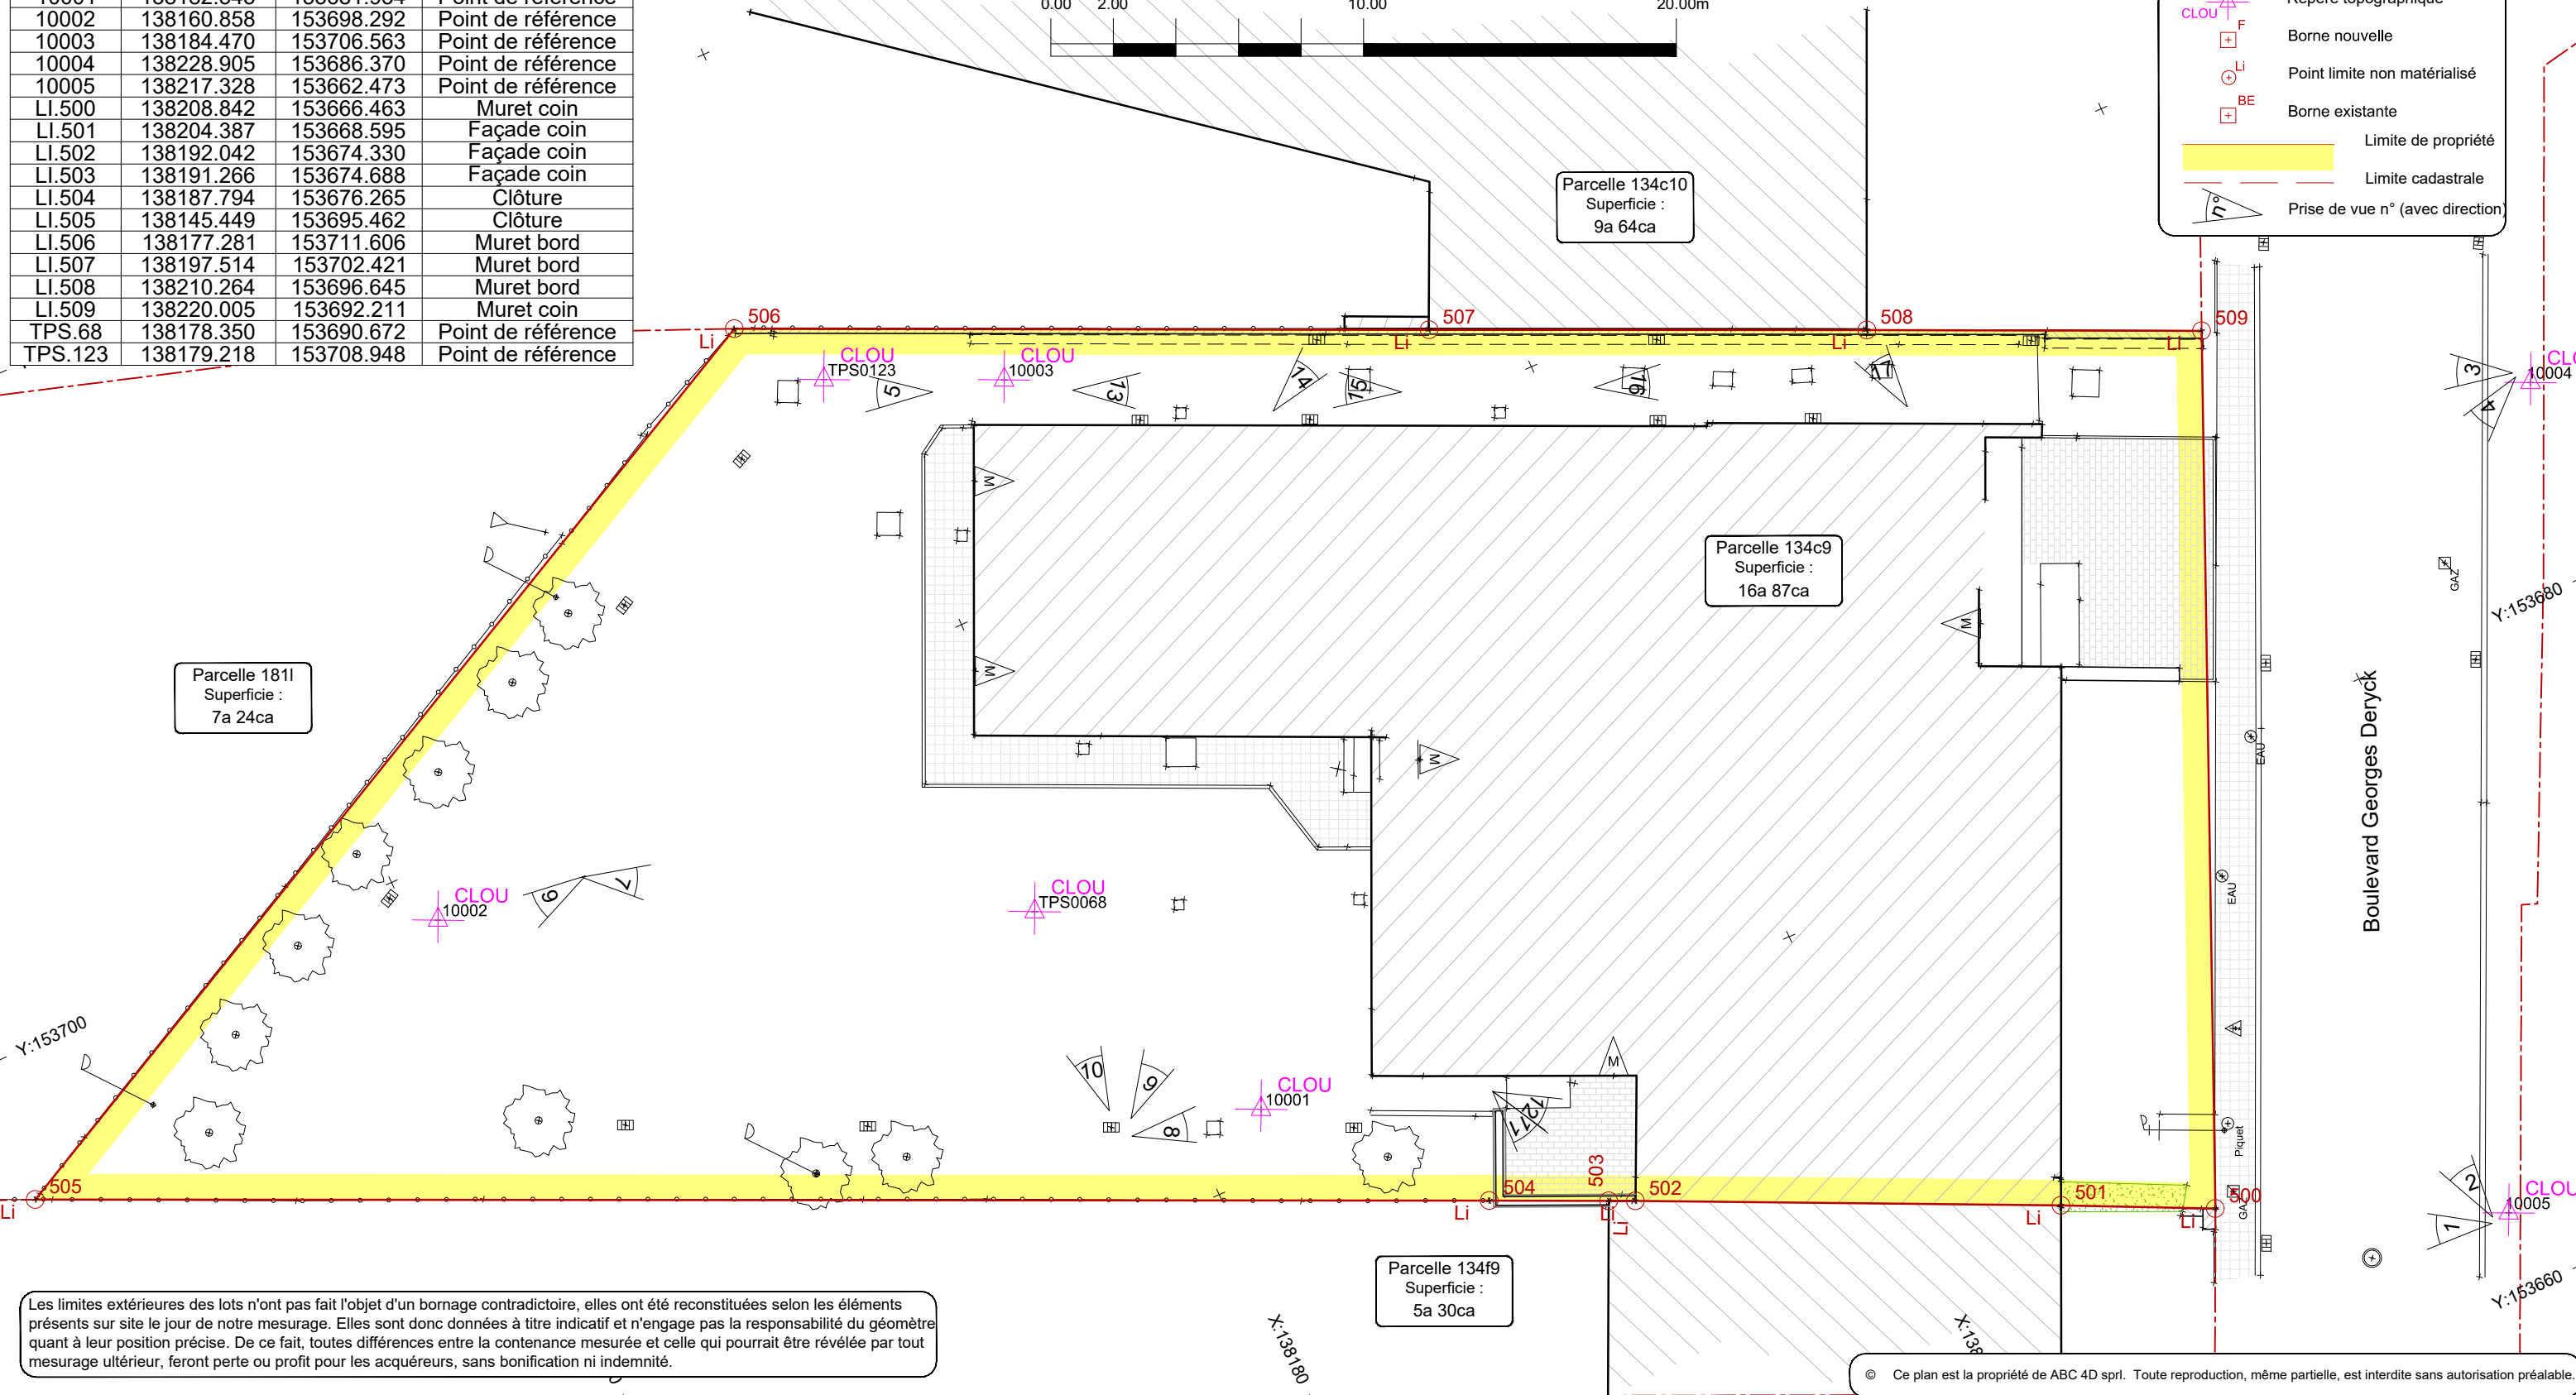

Les limites extérieures des lots n'ont pas fait l'objet d'un bornage contradictoire, elles ont été reconstituées selon les éléments présents sur site le jour de notre mesurage. Elles sont donc données à titre indicatif et n'engage pas la responsabilité du géomètre quant à leur position précise. De ce fait, toutes différences entre la contenance mesurée et celle qui pourrait être révélée par tout mesurage ultérieur, feront perte ou profit pour les acquéreurs, sans bonification ni indemnité.

© Ce plan est la propriété de ABC 4D sprl. Toute reproduction, même partielle, est interdite sans autorisation préalable.

Dressé par le Géomètre-Expert Nicolas Kress, légalement admis et assermenté en cette qualité près du Tribunal de Première Instance de Dinant, inscrit au tableau du Conseil fédéral des géomètres-experts sous le n°géo-19-1463. Agissant pour le compte de la sprl ABC<sup>2</sup>4 Av de France, 1400 Nivelles - 067 84 36 84 - info@abc4d.be.

**PLAN DE MESURAGE ET D'EXPROPRIATION**  
Mesuré le : 27/08/2019 - Dressé le : 10/09/2019

DOSSIER N° : 2018056  
FICHIER : 2018056\_M8\_Plan 01-MA-V02.dwg  
ADRESSE : Boulevard Georges Deryck n°49  
CADASTRE : Tubize · 1 division · section A

**01**

V01 Première diffusion  
V02 Mise à jour selon indication reçue en date du 12-12-2019  
V03 ...  
V04 ...

